



**ZONE D'AMENAGEMENT CONCERTÉ
PARC D'ACTIVITES NORD DE
L'AGGLOMERATION**


DOSSIER DE CREATION

2 – PLAN DE SITUATION

Septembre 2003

SOCIÉTÉ D'ÉQUIPEMENT DE LA NOUVELLE-CALÉDONIE


S.A.E.M. au capital de 62.500.000 cfp . RC 71 B 3520 . Ridet 035 204/001 . Siège social : 18, avenue Paul Doumer Nouméa
Bureaux : 28, rue du Général Mangin BP 2517 - 98846 Nouméa - Tél. : 27.58.71 - Fax 28.13.33
Agence Nord : BP 1 - 98825 Pouembout - Tél. : 47.73.80 - Fax : 47.73.89
Agence des Îles : BP 236 - 98820 Wé Lifou - Tél. : 45.03.77 - Fax : 45.03.44

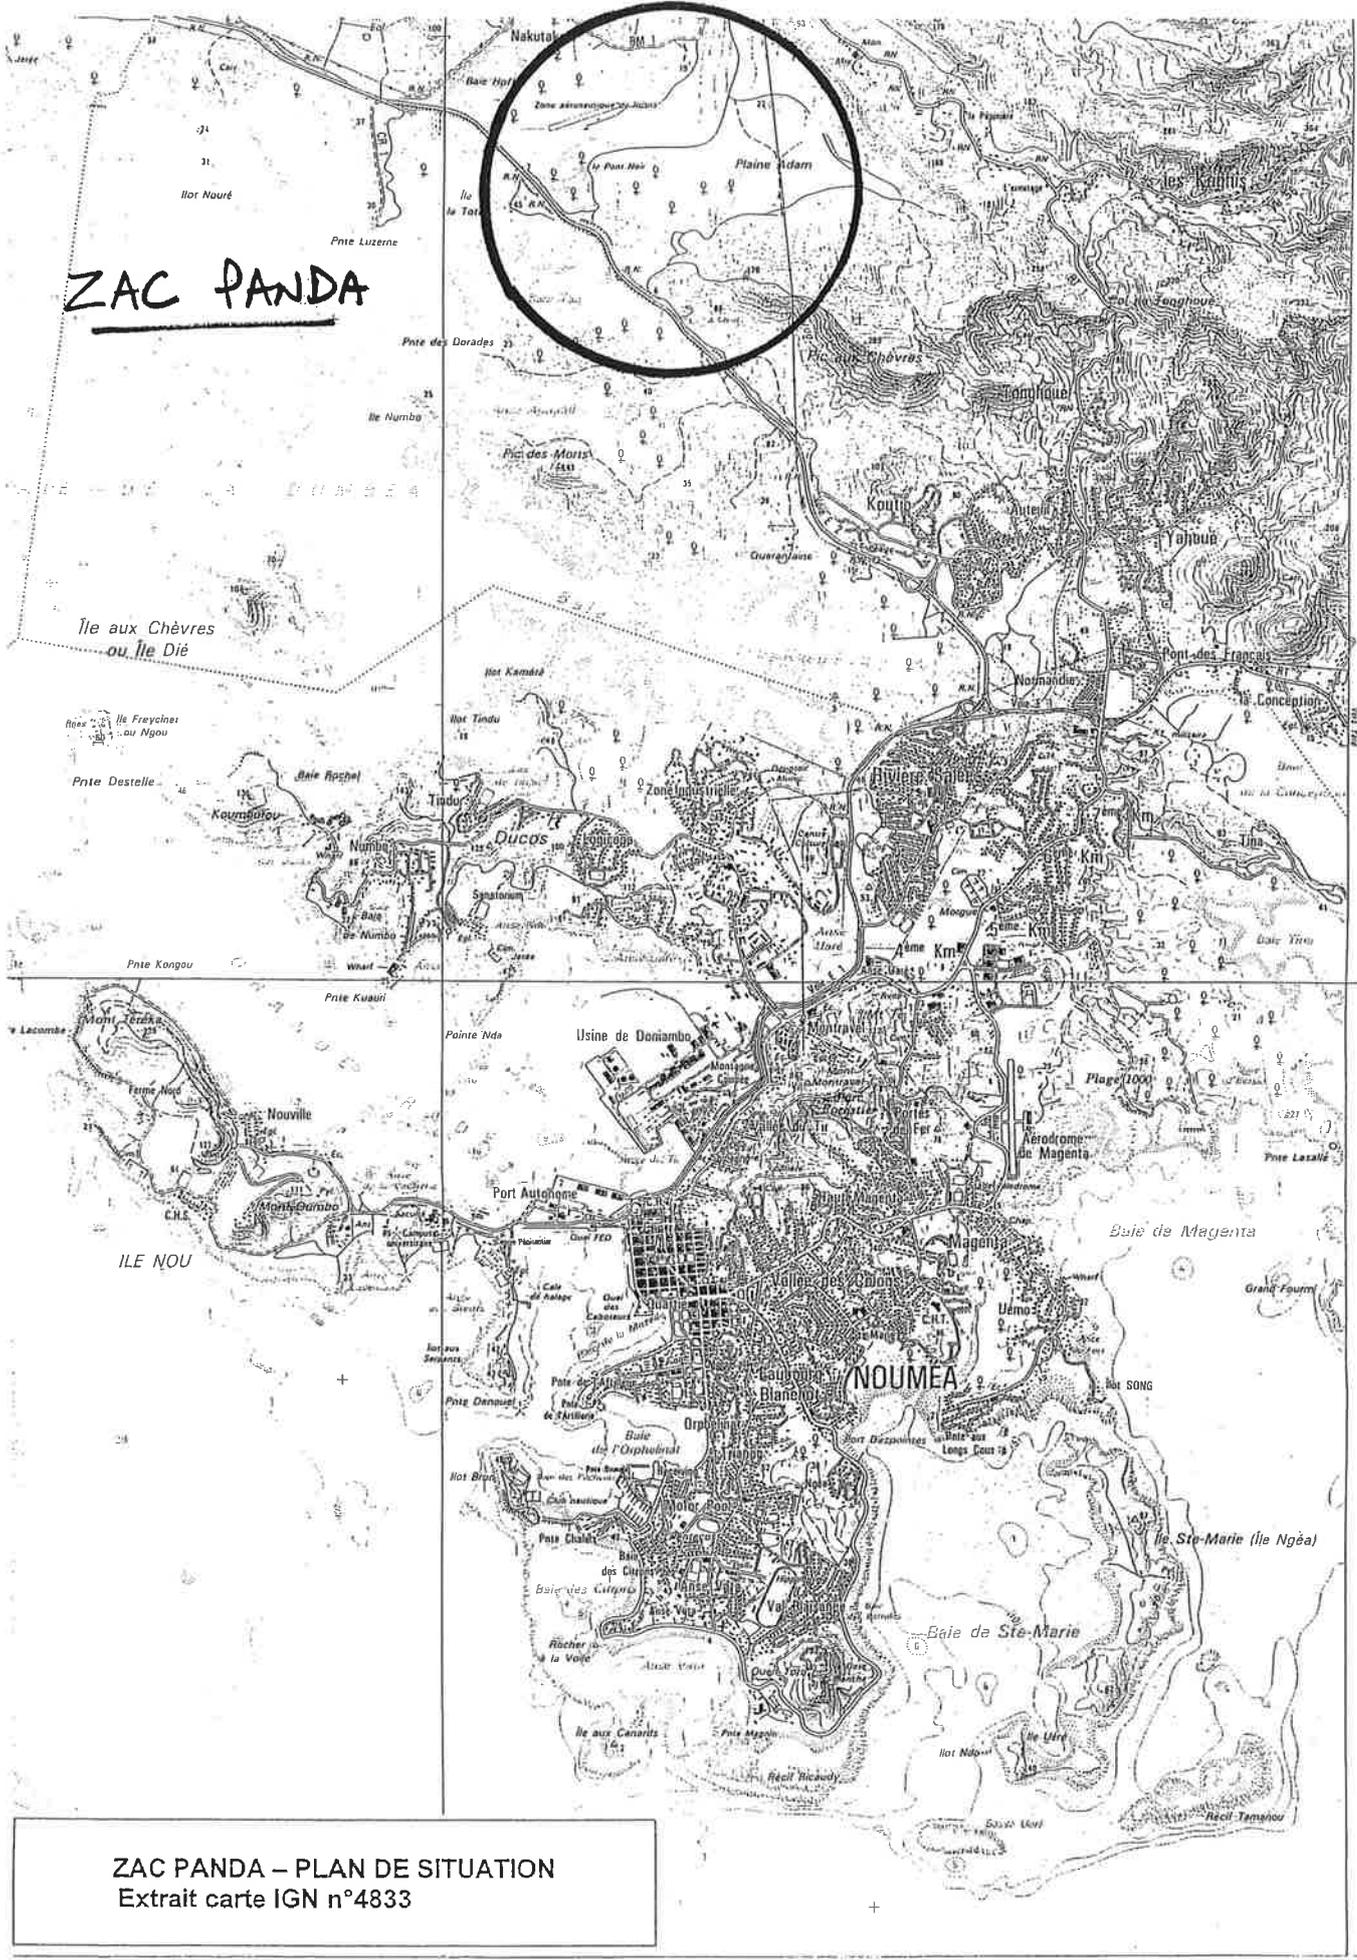

ZAC PANDA

ZAC PANDA – PLAN DE SITUATION
Extrait carte IGN n°4833

7547
7546
7545
7544
7543
7542
7541
7540
7539
22°15'
7538
7537
7536
7535
7534
7533
7532
7531
7530

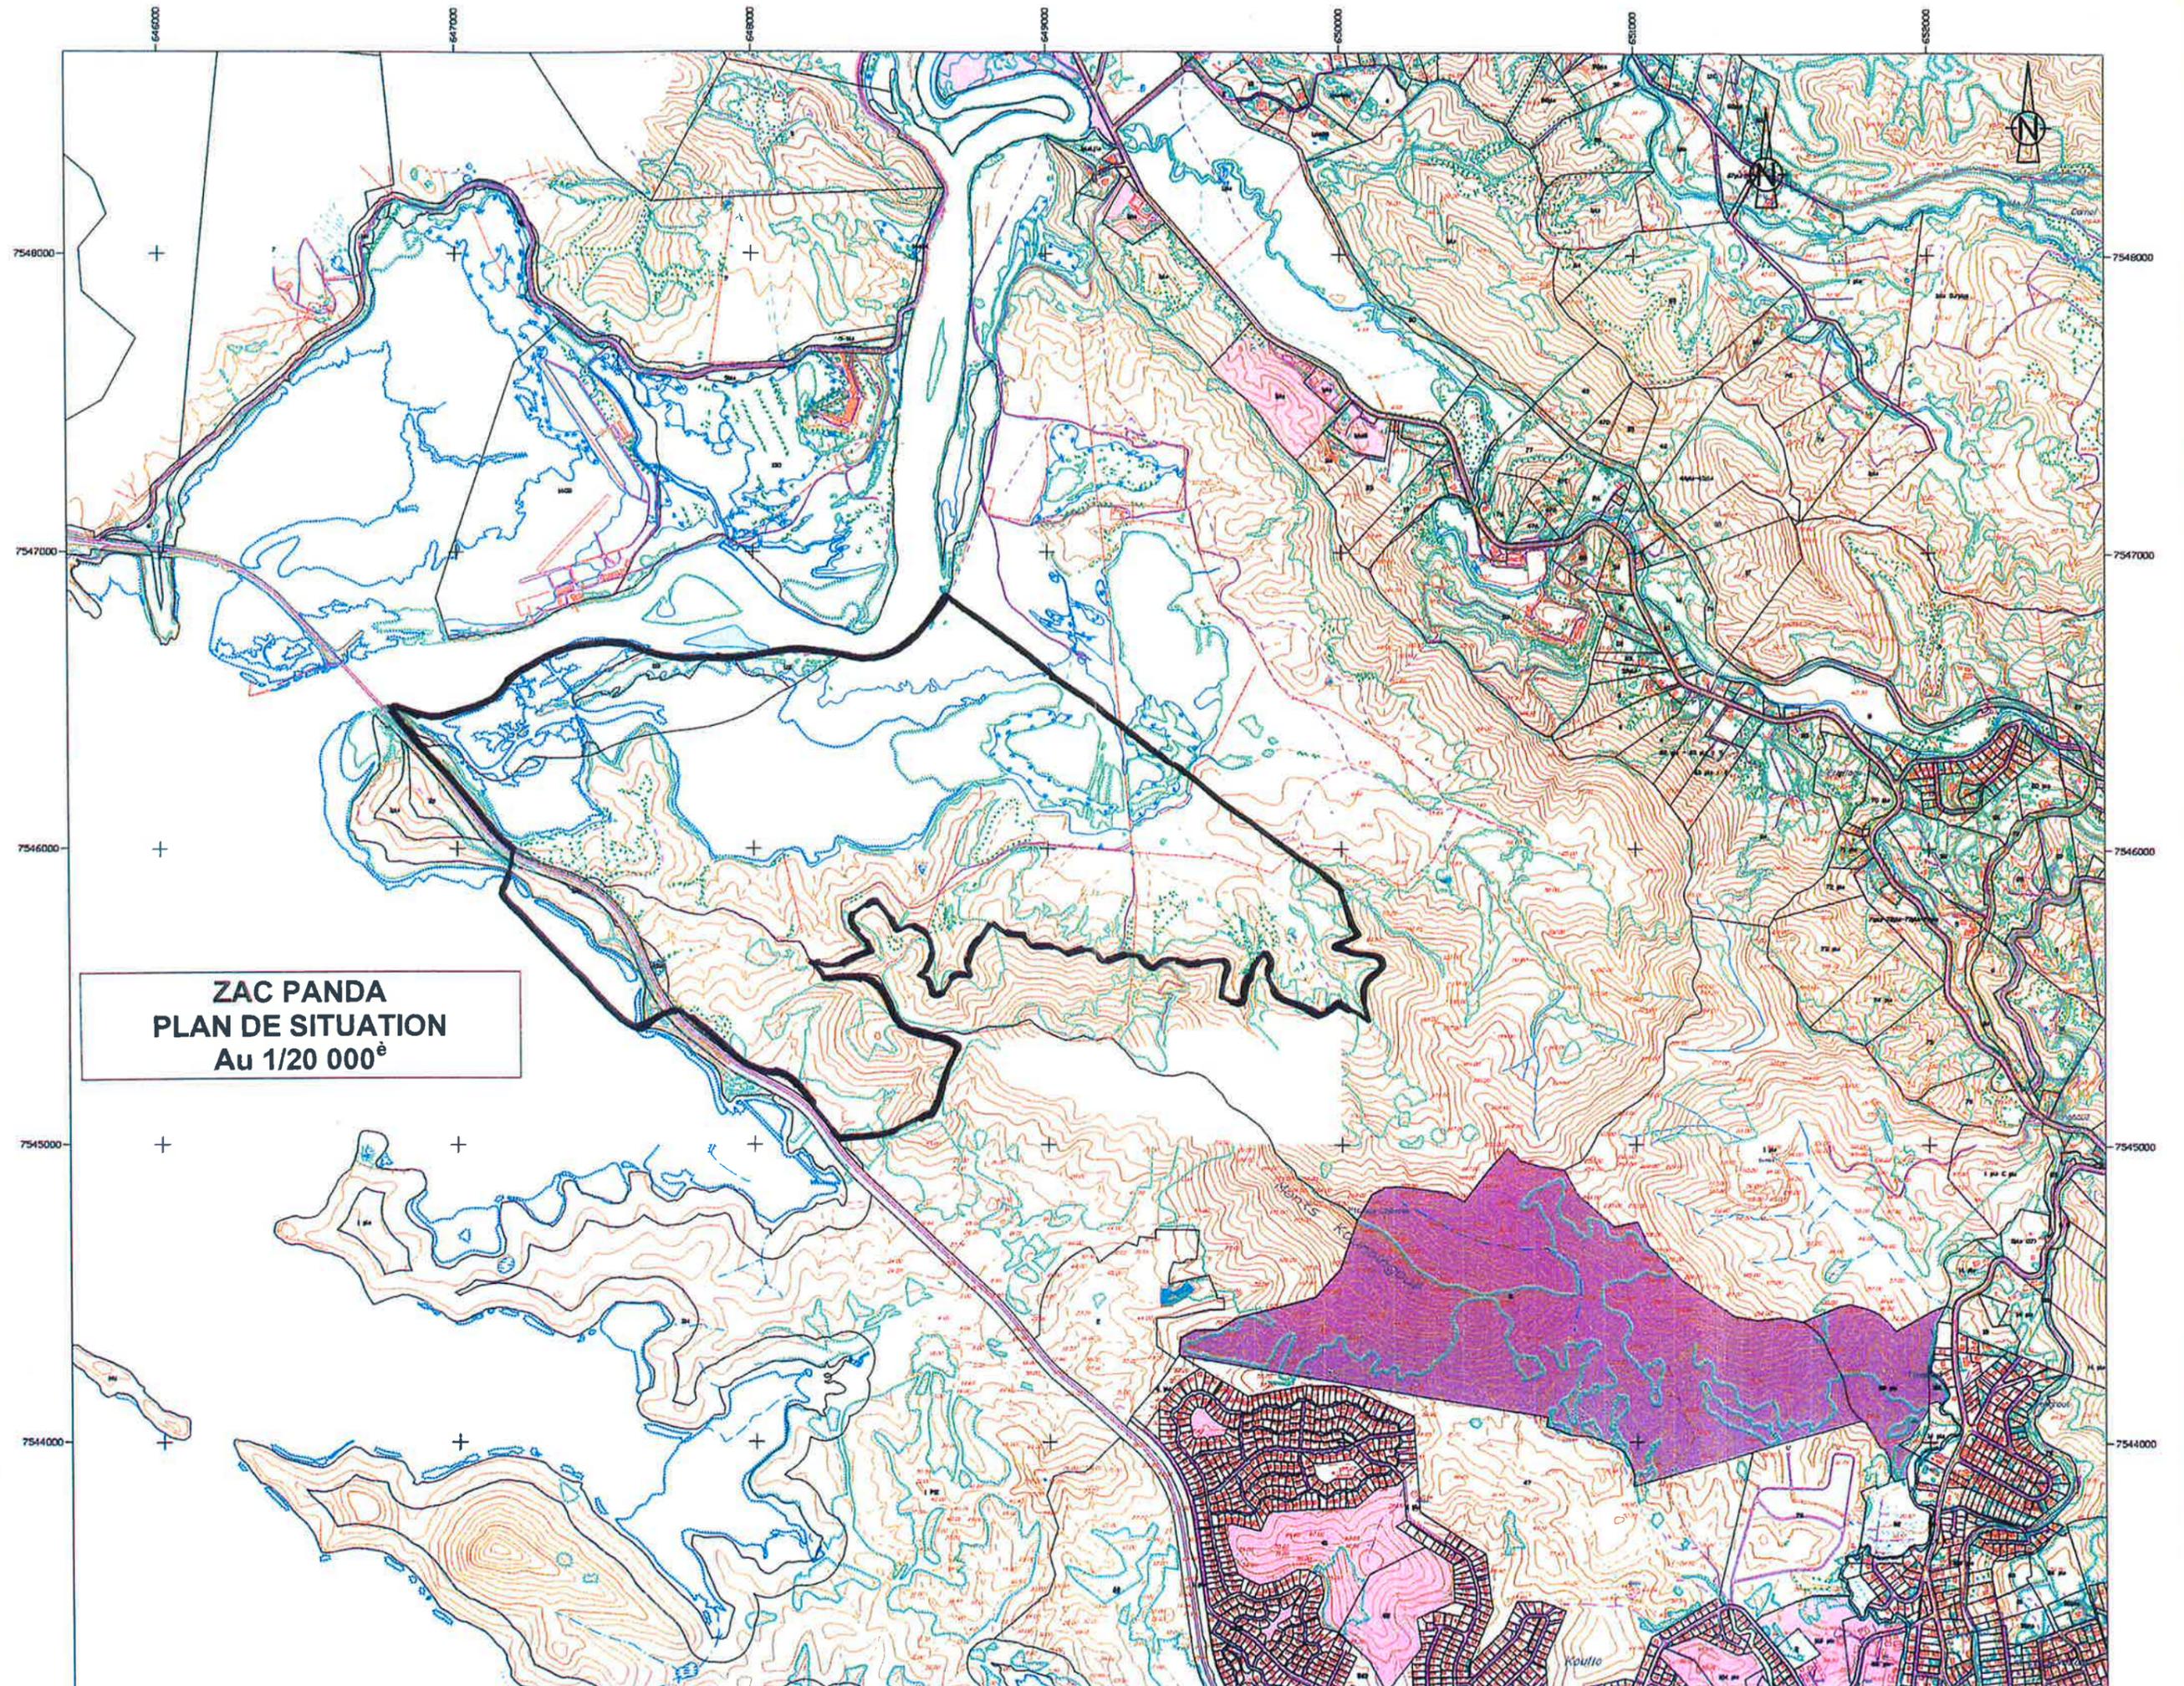

ZAC PANDA
PLAN DE SITUATION
Au 1/20 000^e